TOTAL GRUP TELECOM

Infrastructura subterana pentru retele de comunicatii electronice in Municipiul Constanta

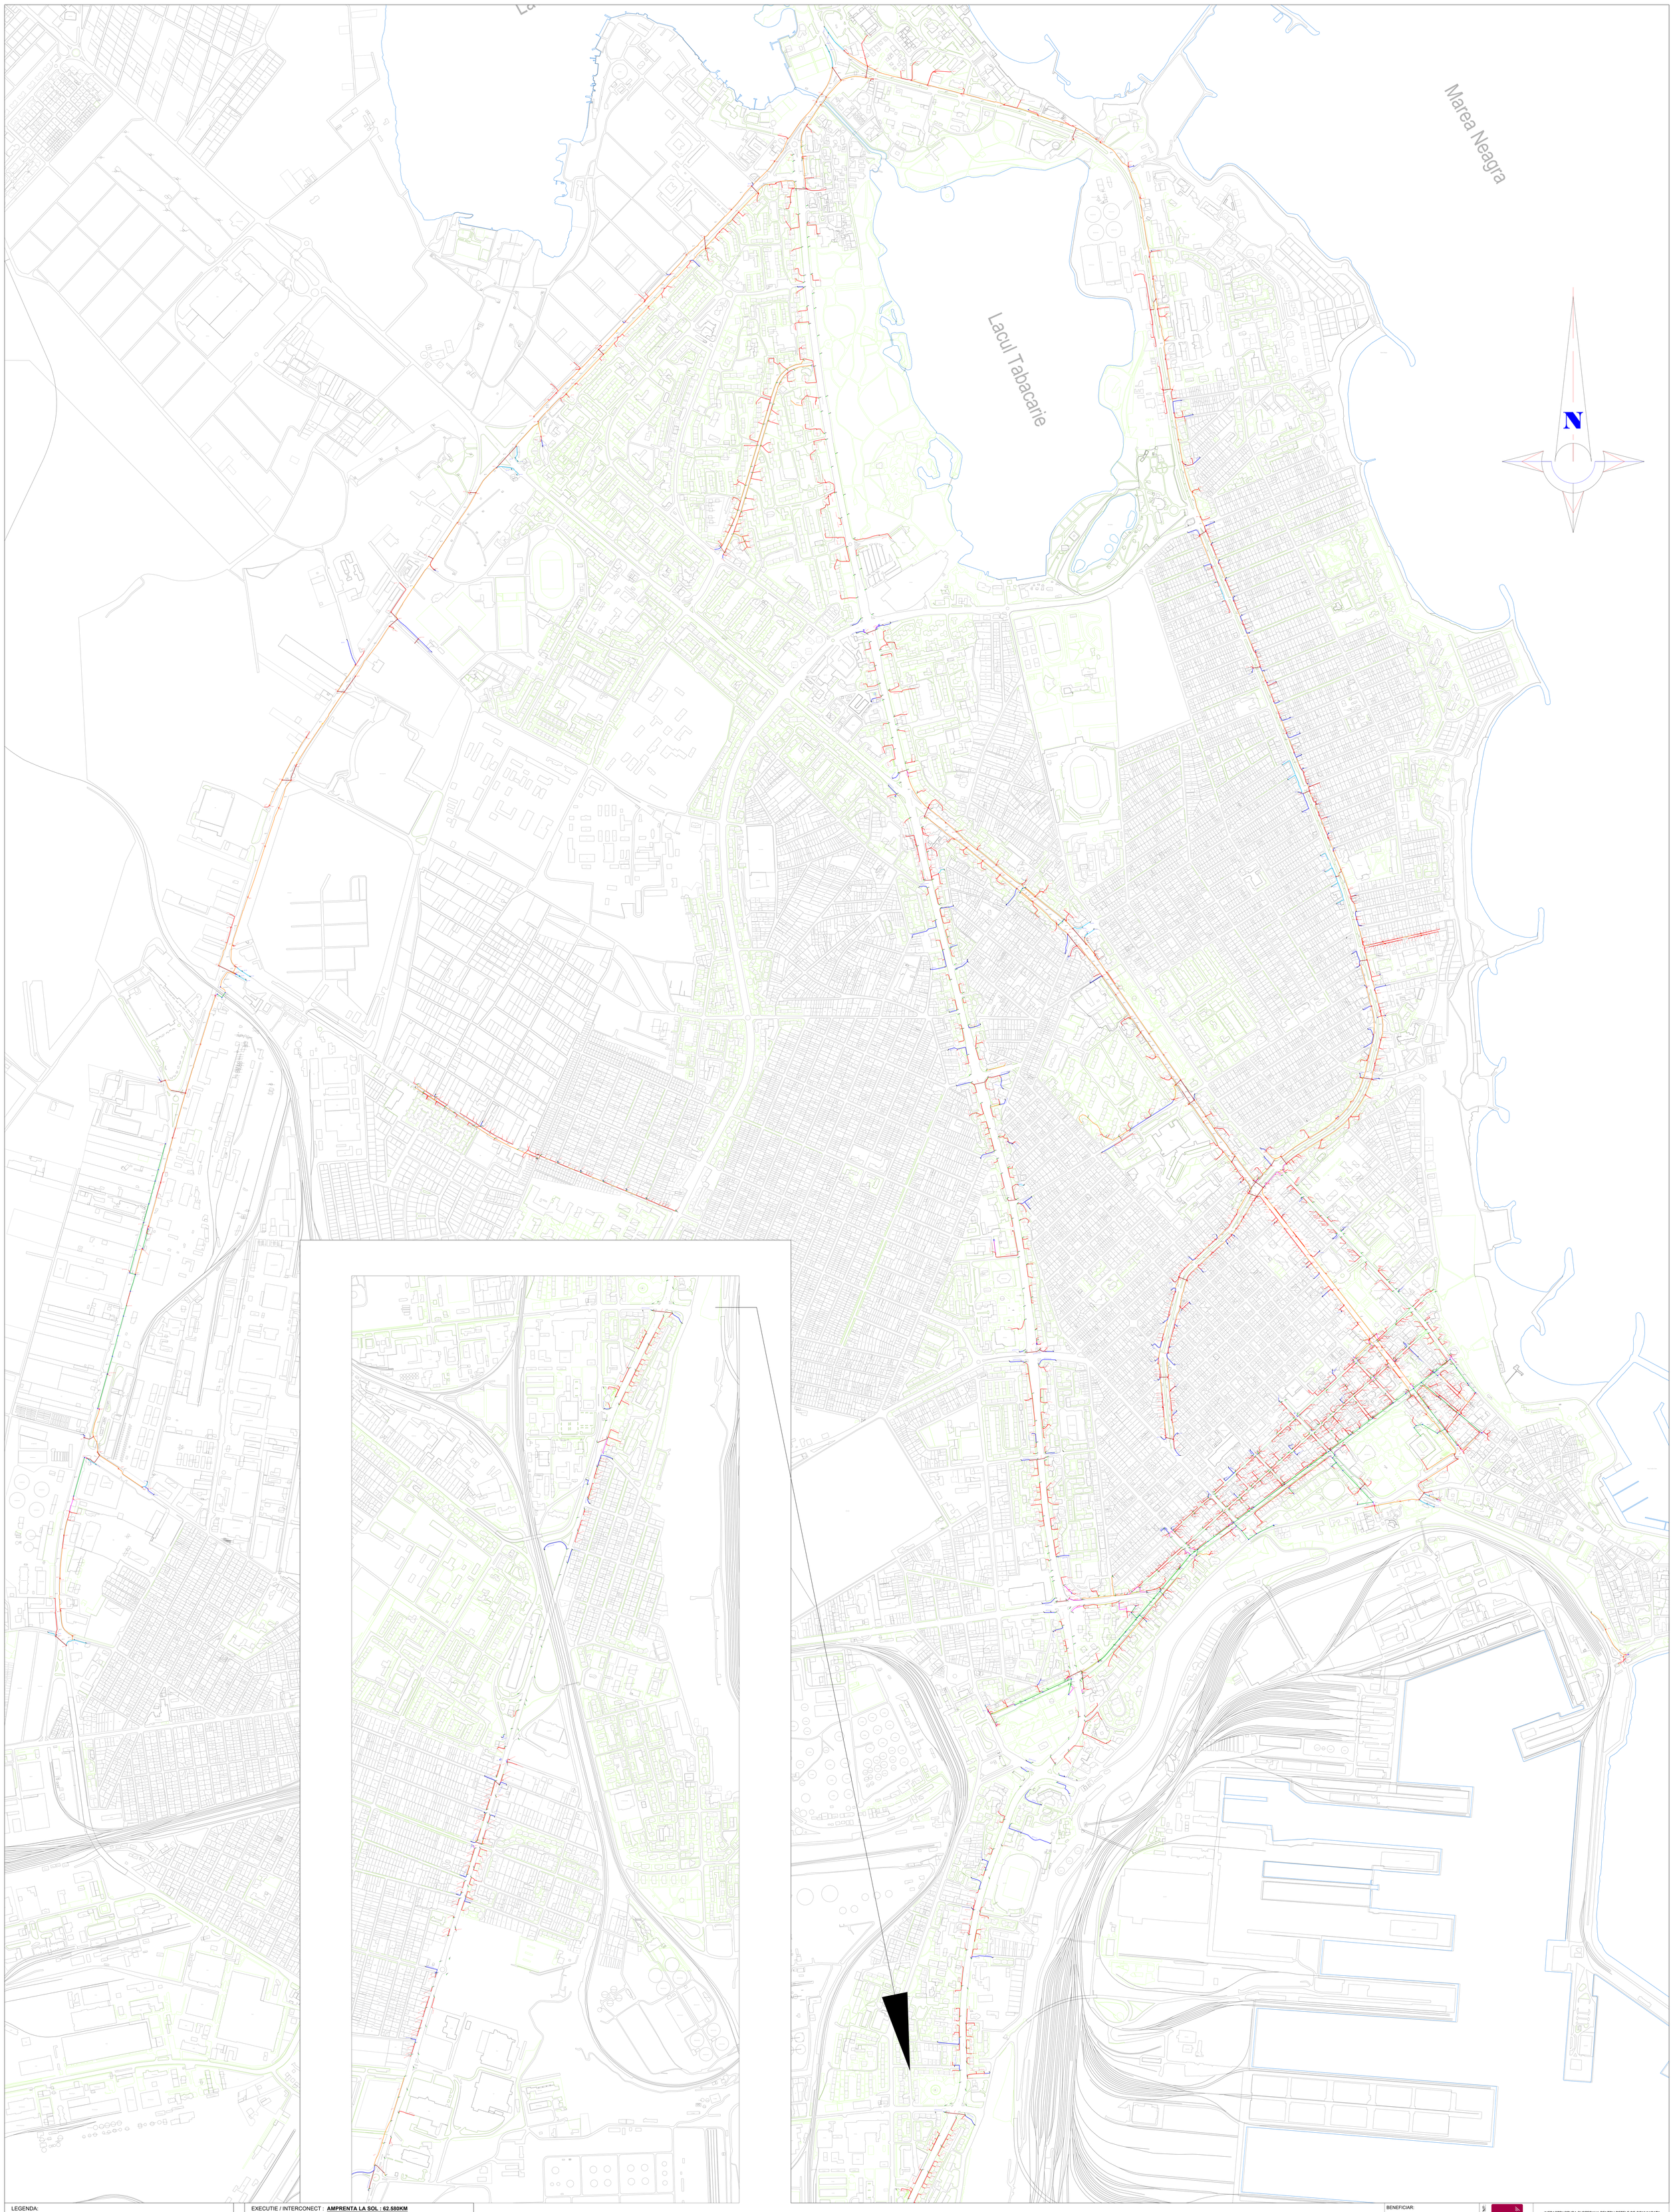

LEGENDA:

- Magistrala F.O. - 2xØ63
- Infrastructura Telekom Romania
- Subtraversare F.O. - 4xØ63
- Segment de interconectare cu retea existenta
- Stalp existent racordat
- Pozitie iesire in aerian bransament
- Derivatie aeriana - Racord F.O. stalp 1xØ40
- Derivatie aeriana - Racord F.O. stalp 2xØ40
- Derivatie aeriana - Bransament F.O. cladire 1xØ40
- Camera Telekom
- MH Camera de tragere TGT
- PMC Camera de tragere PMC

EXECUTIE / INTERCONECT : **AMPRENTA LA SOL : 62.580KM**

- 330 - 26 743ml
- 99 - 5 541ml
- 131 - 4 852ml
- 132 - 1 759ml
- 233 - 9 277ml
- 1269 - 39 011ml
- MH - 384buc

Segmente TGT - 2 111 - 83 565ml

- 126buc interconectate

- PMC - camine PMC - 476buc

BENEFICIAR: SC TOTAL GRUP TELECOM SRL	PROIECTANT: TGT		INFRASTRUCTURA SUBTERANA PENTRU RETELE DE COMUNICATII ELECTRONICE IN MUNICIPIUL **CONSTANTA**
DESENAT		SCARA 1/2000	PLAN SITUATIE AS-BUILT
PROIECTAT			
SEF PROIECT		DATA: 2025	4A0